Wachstum mit Qualität

Zukunftsweisende Ortsentwicklung am konkreten Beispiel

Revitalisierung zweier Altstadthäuser in Kraiburg a. Inn

Die Person … Josef Anglhuber

Der Ort früher … Kraiburg a. Inn

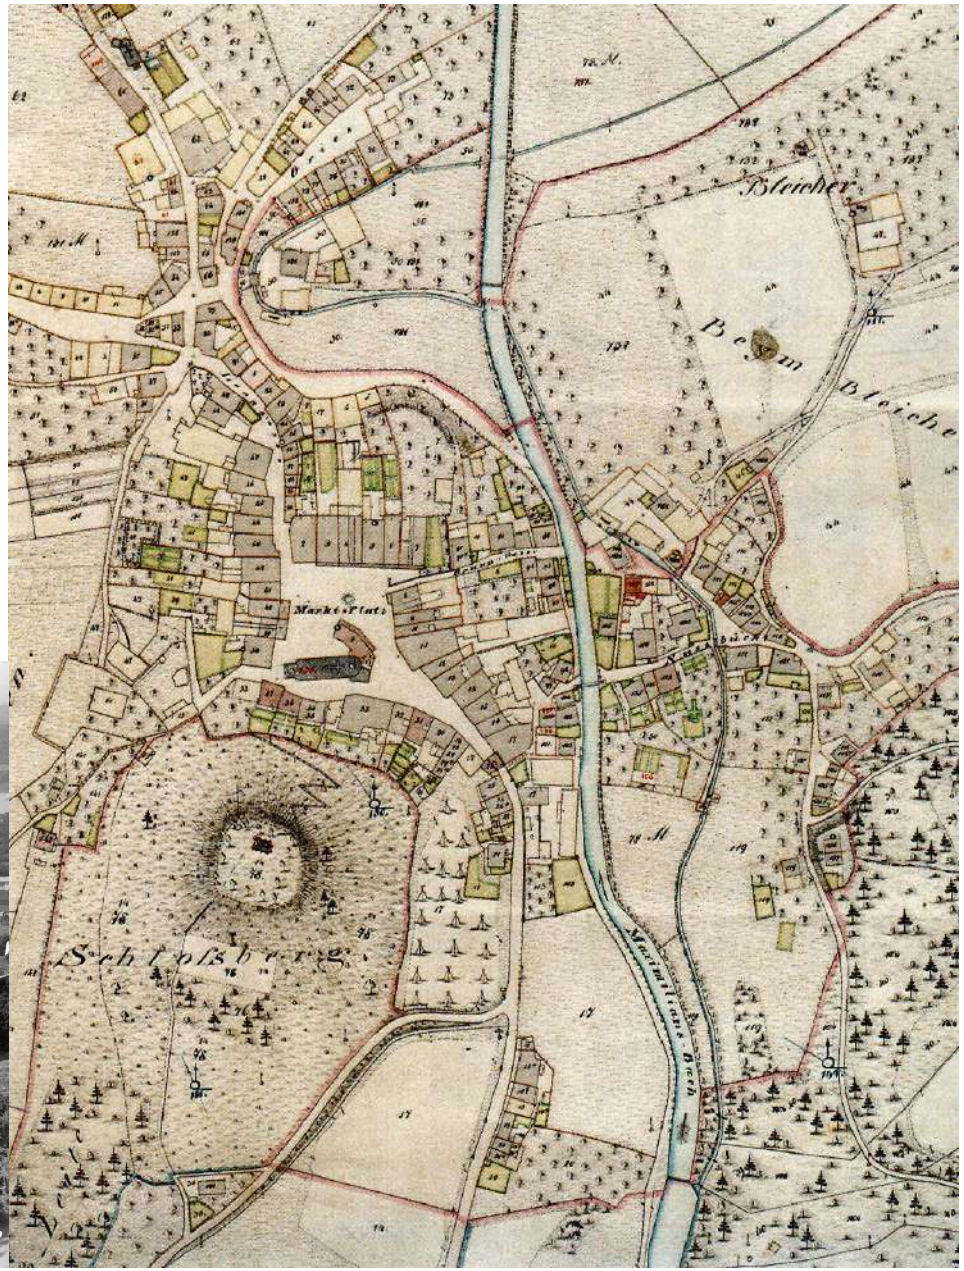

Der Ort heute … Marktplatz 2+3

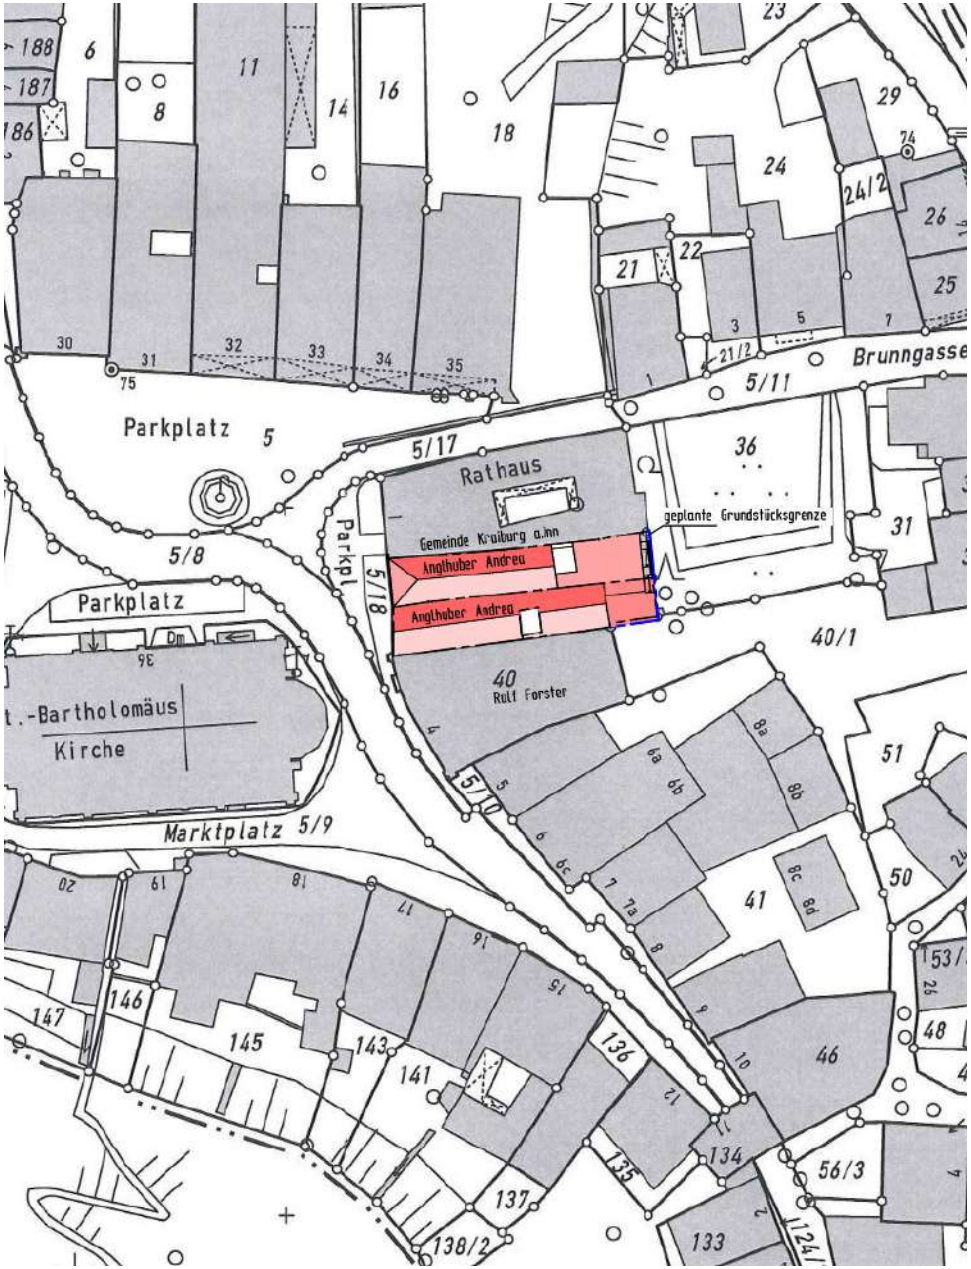

Die Ausgangssituation …

Die Ruine …

Die Verrückten …

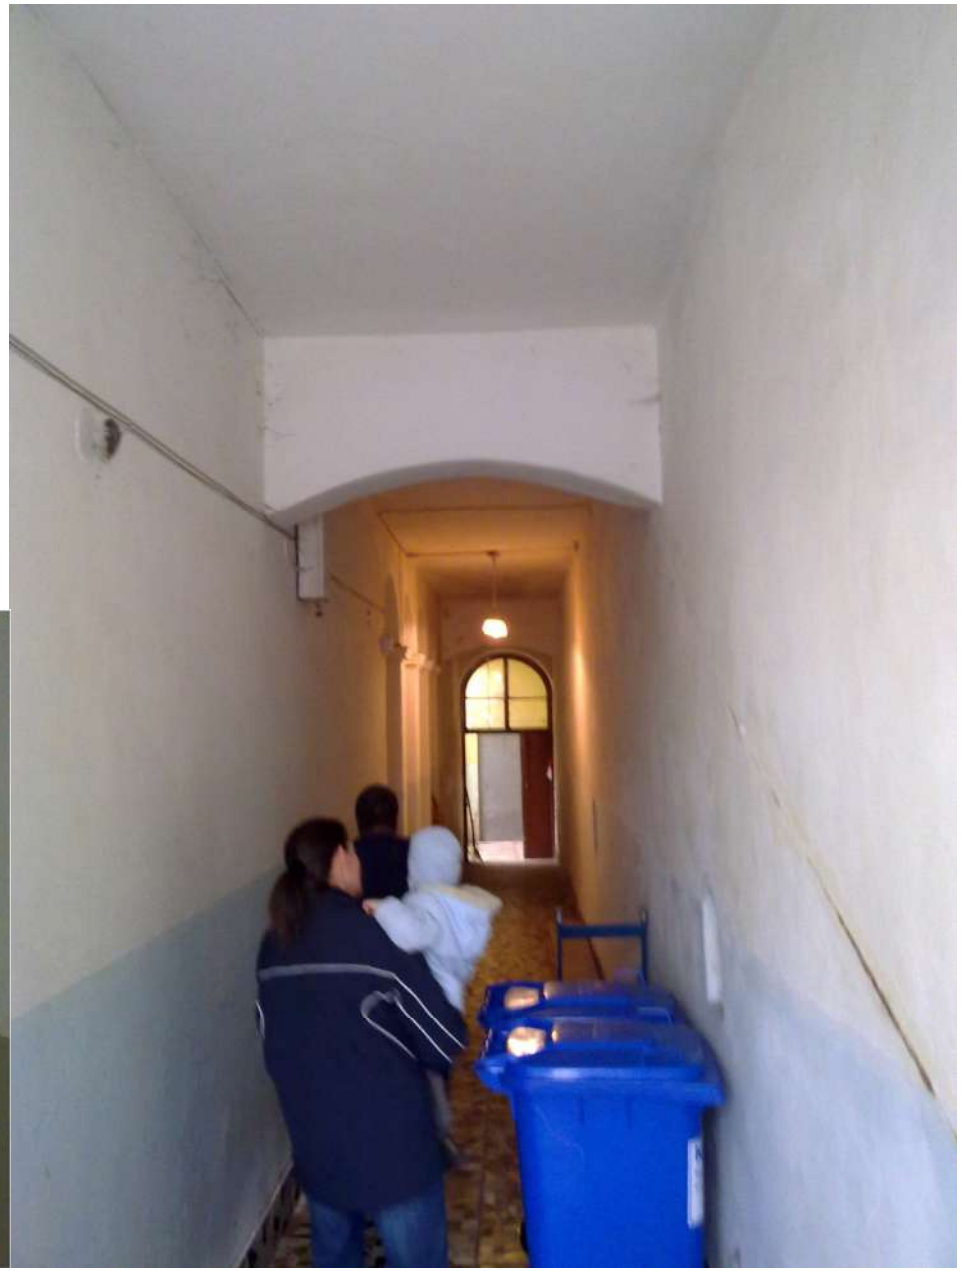

Die Statik …

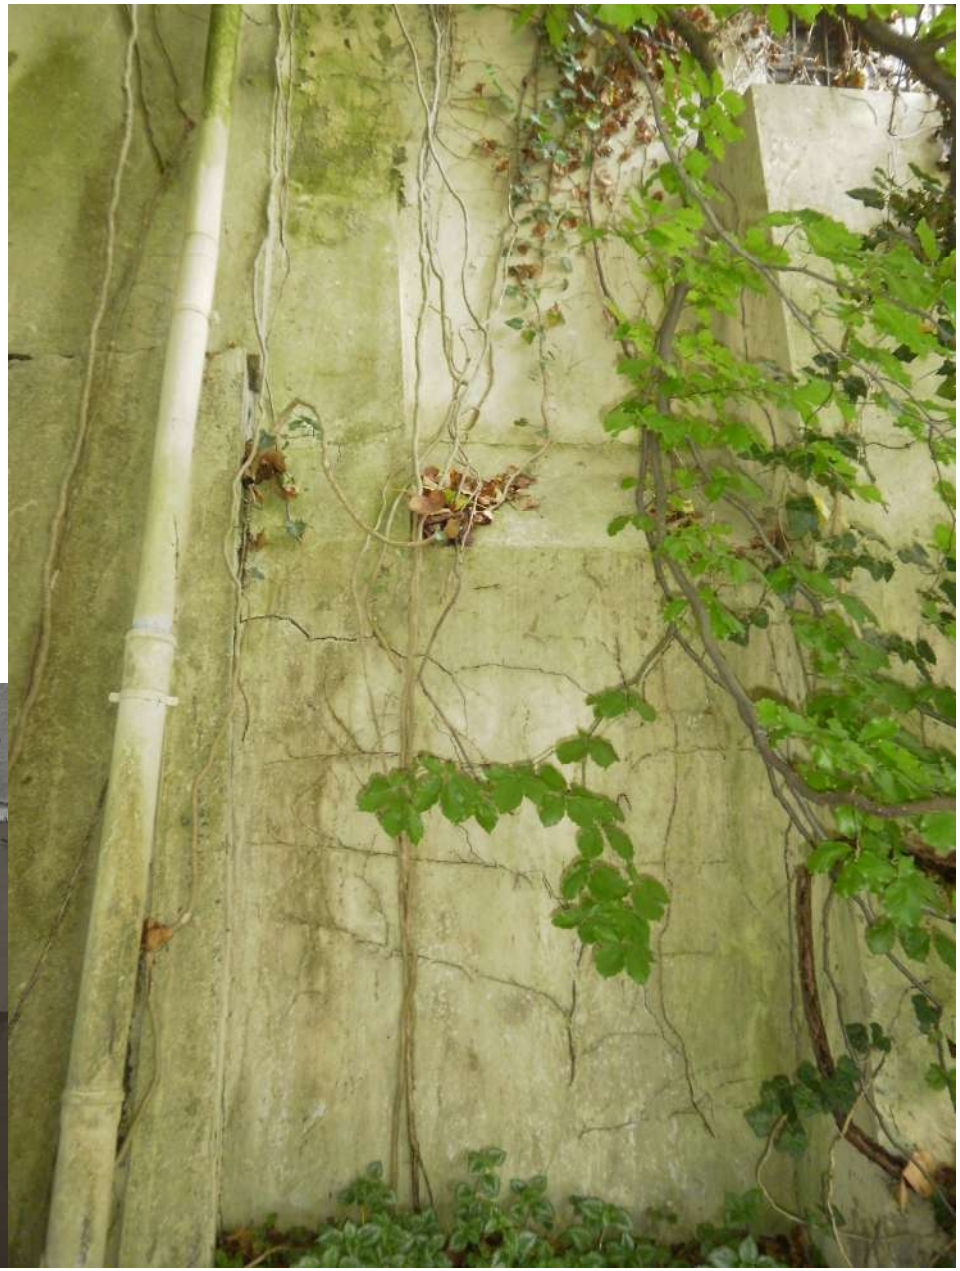

Der Hausschwamm…

Der 1. Entwurf…

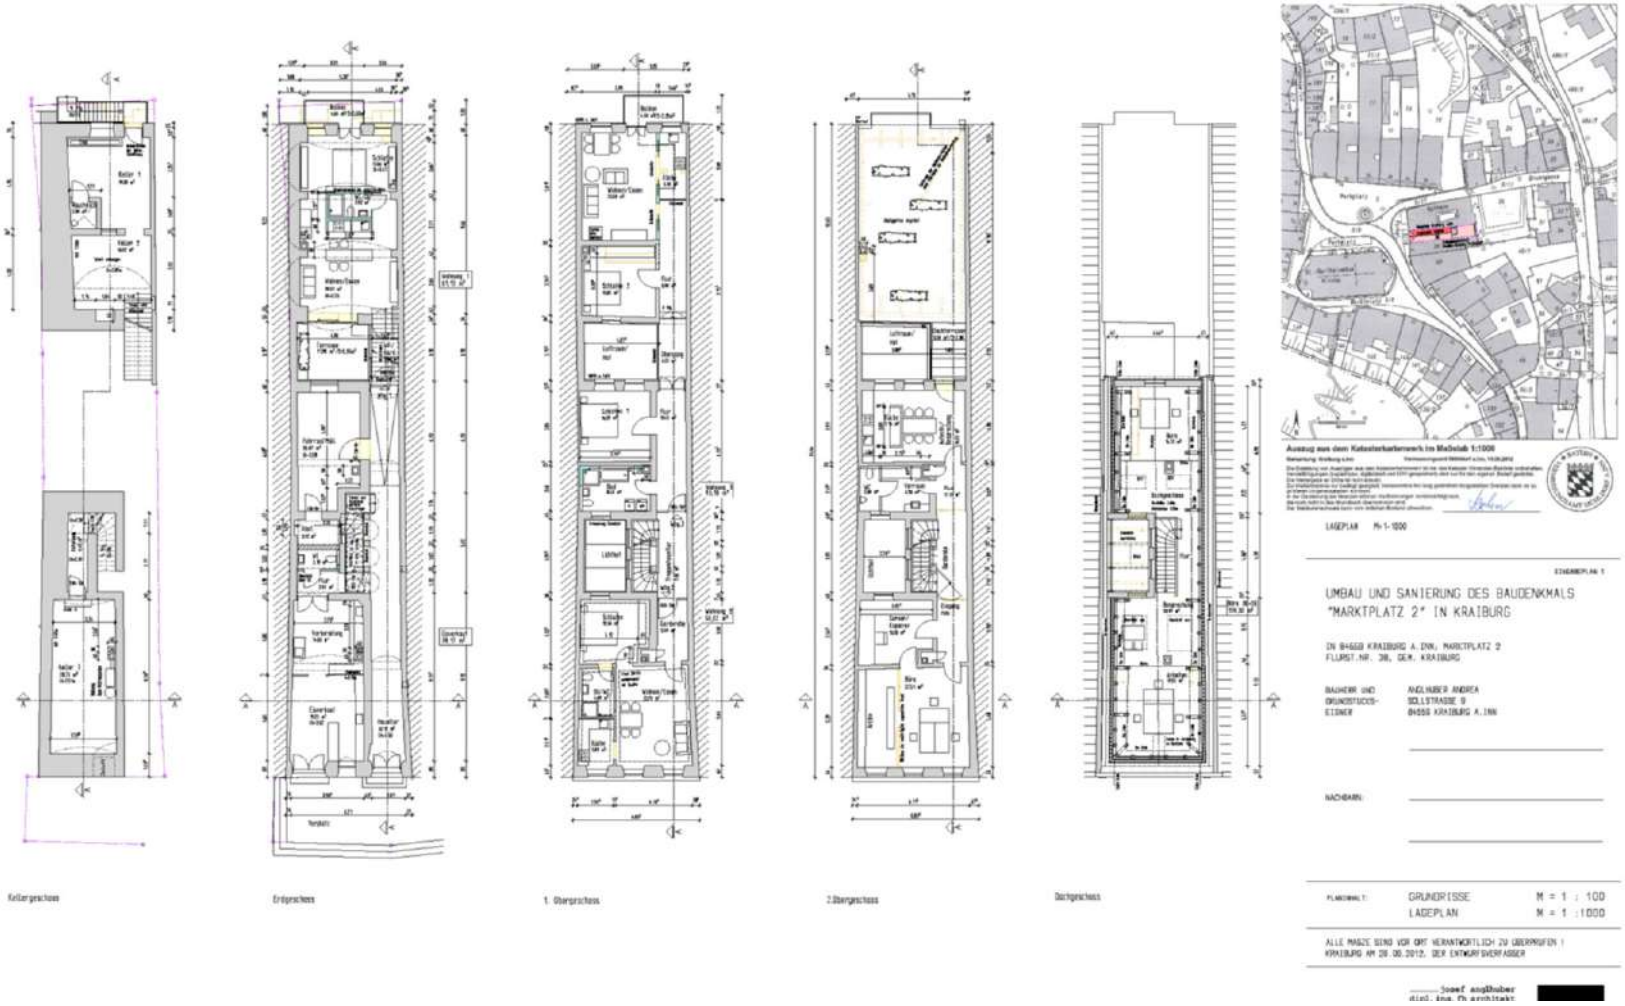

Der 1. Entwurf…

Ansicht von Westen

Ansichten von Osten/Hof

Ansicht von Osten/Marktplatz

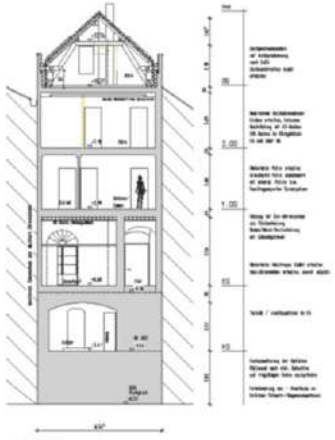

Schnitt B-B

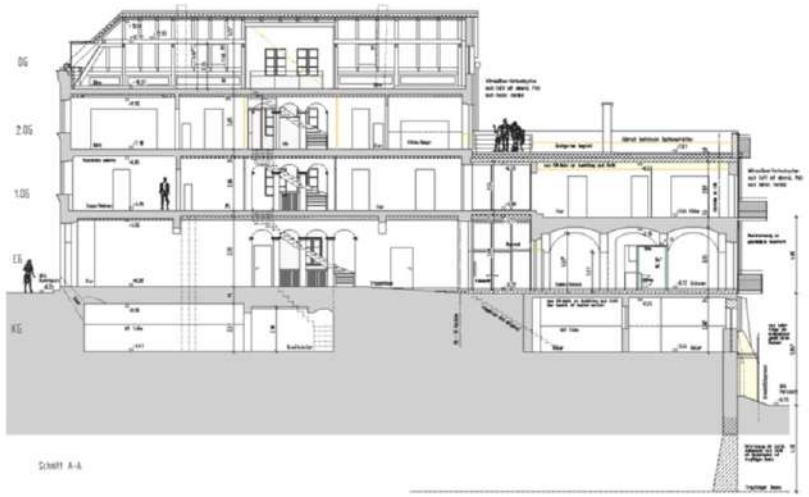

Schnitt A-A

EINGABEPLAN 2

UMBAU UND SANIERUNG DES BAUDENKMALS
"MARKTPLATZ 2" IN KRAIBURG

IN 84559 KRAIBURG A. INN, MARKTPLATZ 2
FLURST.NR. 38, GEM. KRAIBURG

BAUHERR UND GRUNDSTÜCKS-EIGNER: ANGLHUBER ANDREA, SOLLSTRASSE 9, 84559 KRAIBURG A. INN

NACHBARN:

PLANINHALT: ANSICHTEN M = 1 : 100
SCHNITTE M = 1 : 100

ALLE MASSE SIND VOR ORT VERANTWORTLICH ZU ÜBERPRÜFEN !
KRAIBURG AM 26.08.2012, DER ENTWURFSVERFASSER

josef anglhuber
dipl. ing. (fh) architekt
mühlbichl 2
84559 kraiburg
tel 0 86 38 - 95 18 09
fax 0 86 38 - 95 18 10
aris

Die Steigerung …

Die ultimative Steigerung …

Der neue Plan …

Der neue Plan …

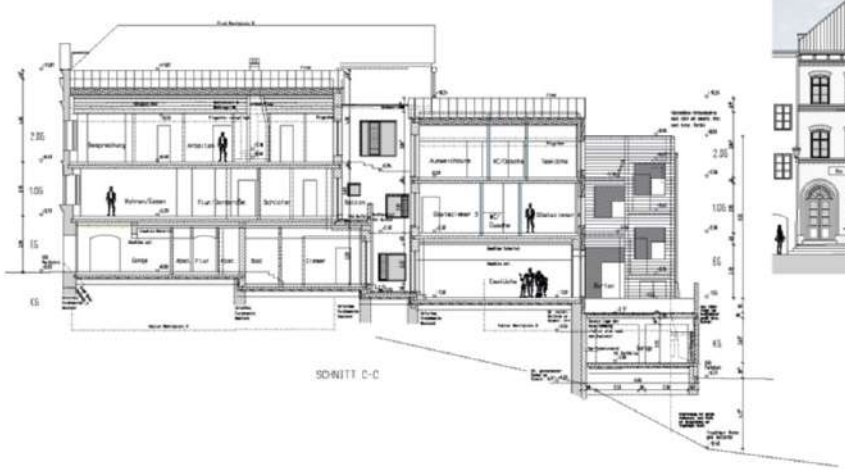

AUSTAUSCHPLAN

UMBAU UND SANIERUNG DER HISTORISCHEN ALTSTADTHÄUSER "MARKTPLATZ 2 + 3" IN KRAIBURG AM INN

IN 84559 KRAIBURG A. INN, MARKTPLATZ 2 + 3
FLURST.NR. 36,39 GEM. KRAIBURG

BAUHERR UND GRUNDSTÜCKS-EIGNER: ANGLHUBER ANDREA, SELLETRASSE 9, 84559 KRAIBURG A. INN

ergänzt am 04.04.2013

NACHBARN

PLANINHALT: SCHNITTE M = 1 : 100; ANSICHTEN M = 1 : 100

ALLE MASSE SIND VOR ORT VERANTWORTLICH ZU ÜBERPRÜFEN !
KRAIBURG AM 31.03.2013, DER ENTWURFSVERFASSER

Josef Anglhuber
dipl. ing. (fh) architekt
Mühlbichl 2
84559 Kraiburg
tel. 0 86 38 - 95 18 09
fax 0 86 38 - 95 18 10

aris

Die Baustelle …

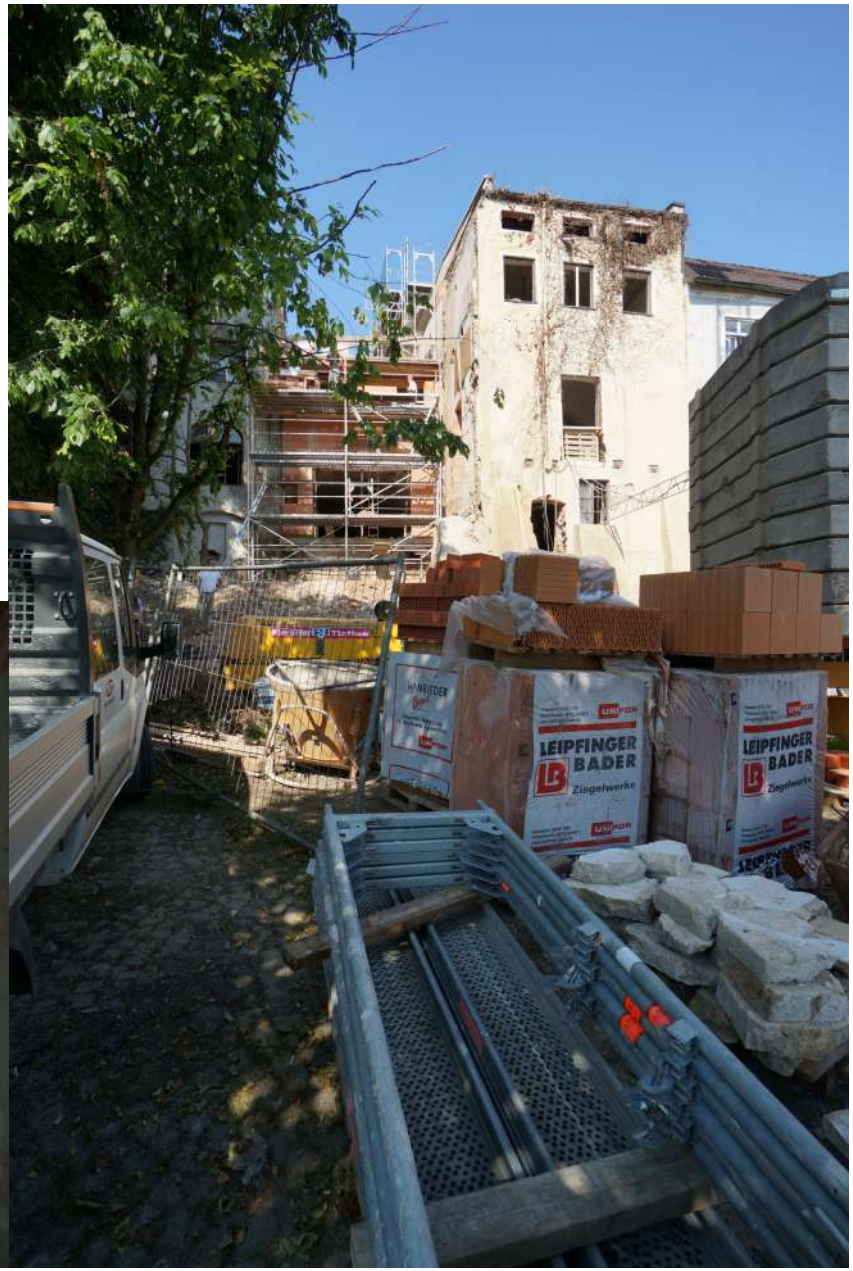

Die Baustelle …

Die Fortschritte …

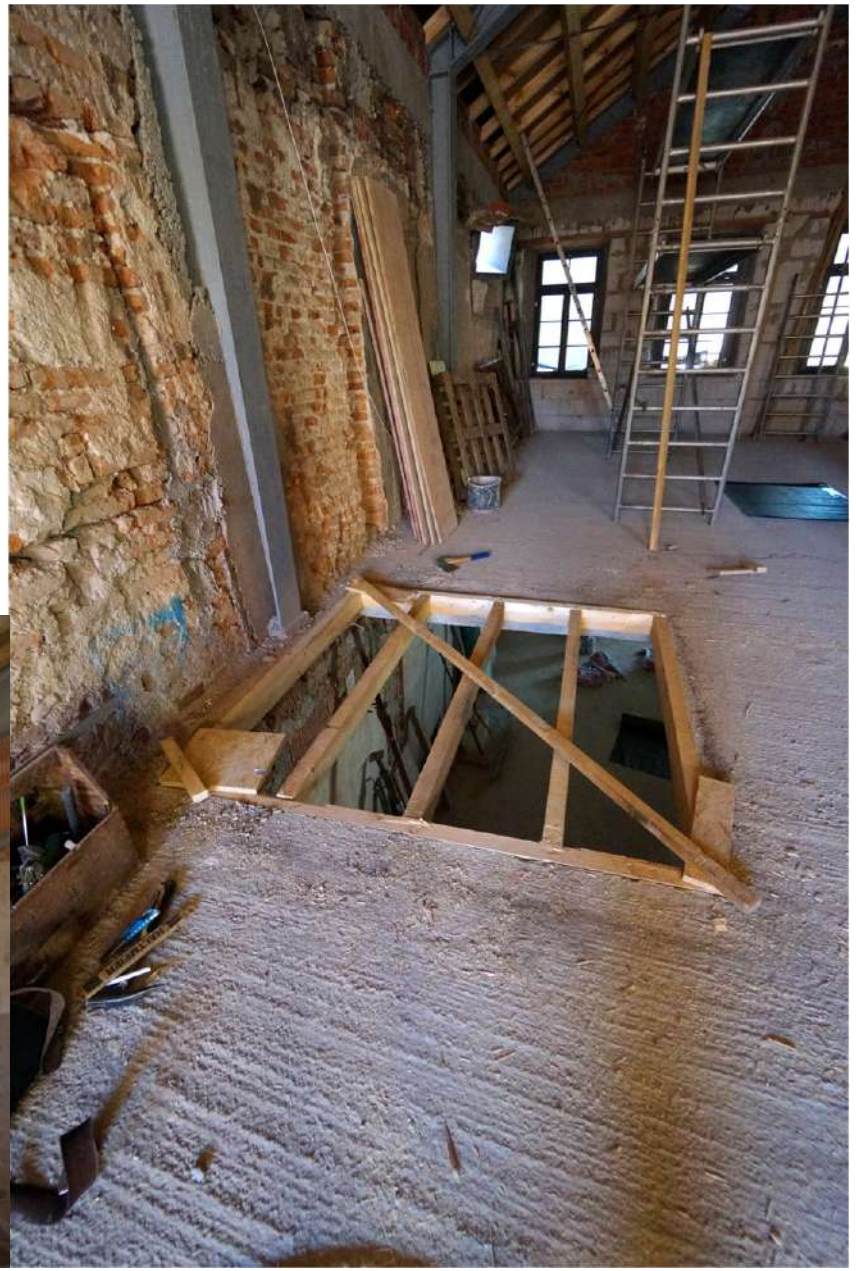

Die Kunstausstellung …

Der Endspurt …

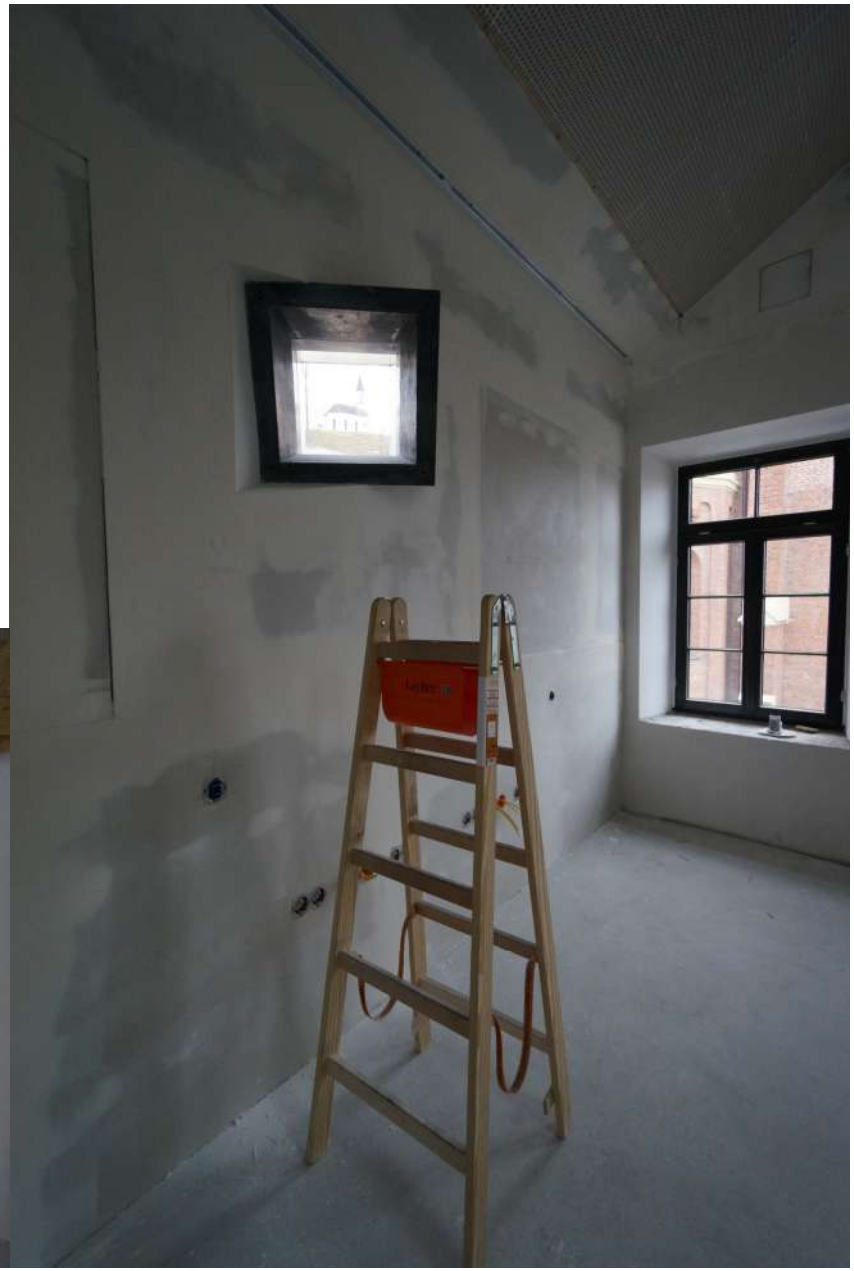

Die Fertigstellung …

Die Fertigstellung …

Die Gästezimmer …

Das Büro …

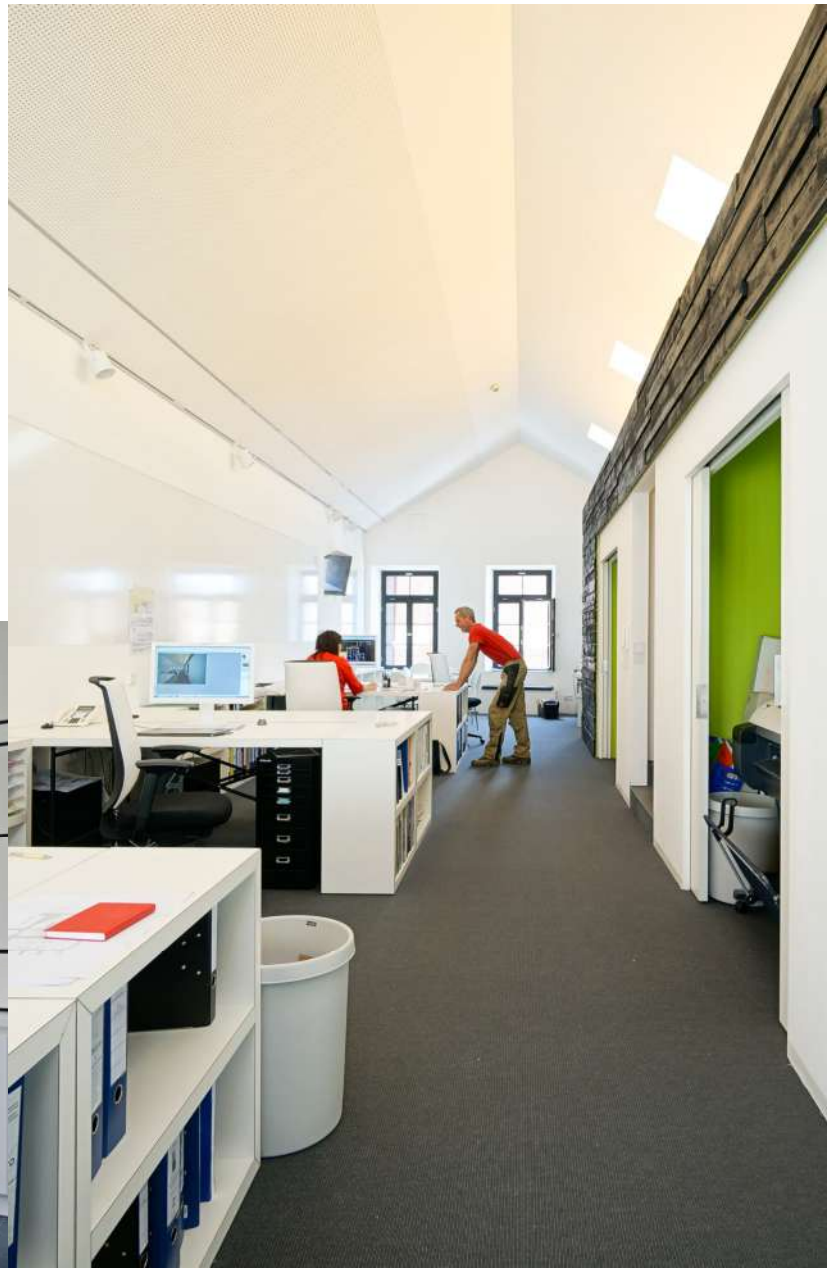

Die Einweihung …

Die Glücklichen …

Die Folgenden …

Nachmachen !!